



ΕΦΗΜΕΡΙΣ ΤΗΣ ΚΥΒΕΡΝΗΣΕΩΣ

ΤΗΣ ΕΛΛΗΝΙΚΗΣ ΔΗΜΟΚΡΑΤΙΑΣ

ΤΕΥΧΟΣ ΤΕΤΑΡΤΟ **Αρ. Φύλλου 238**

14 Μαρτίου 2003

ΑΠΟΦΑΣΕΙΣ

Αριθ. 1083710/9124/Β0010

Καθορισμός ορίων αιγιαλού, στη θέση Μηλάκι Αλιβερίου Δήμου Ταμυναίων Ν. Εύβοιας.

Ο ΥΦΥΠΟΥΡΓΟΣ ΟΙΚΟΝΟΜΙΑΣ ΚΑΙ ΟΙΚΟΝΟΜΙΚΩΝ

Έχοντας υπόψη:

1. Τις διατάξεις της παρ. 2 του άρθρου 34 του Ν. 2971/2001, περί αιγιαλού και παραλίας, σύμφωνα με τις οποίες οι εκκρεμείς υποθέσεις που αφορούν τον καθορισμό αιγιαλού και παραλίας εξακολουθούν να διέπονται από τις ισχύουσες μέχρι την έναρξη ισχύος του νόμου αυτού διατάξεις.

2. Την 252/2002 γνωμοδότηση του Νομικού Συμβουλίου του Κράτους.

3. Τις διατάξεις του Π.Δ. 551/88 «Οργάνωση Νομαρχιών - Οργάνωση Οικονομικών Υπηρεσιών» (ΦΕΚ 259 τ.Α΄).

4. Τις διατάξεις του άρθρου 100 του Π.Δ.284/88.

5. Τις διατάξεις του Ν. 2218/94 «περί ίδρυσης Νομαρχιακής Αυτοδιοίκησης κ.λπ.» (ΦΕΚ 90/τ.Α΄).

6. Τις διατάξεις του άρθρου 14 του Ν. 2399/96 «Υλοποίηση της εισοδηματικής πολιτικής έτους 1996 για μισθούς και συντάξεις και άλλες διατάξεις» (ΦΕΚ 90 τ.Α΄), με το οποίο καταργήθηκαν οι θέσεις των Περιφερειακών Διευθυντών και οι αρμοδιότητες τους περιήλθαν στο Γενικό Γραμματέα Περιφέρειας.

7. Τις διατάξεις των παρ. 2 και 6 του άρθρου 1 του Ν. 2503/97 «Διοίκηση, Οργάνωση, Στελέχωση της Περιφέρειας, ρύθμιση θεμάτων για την Τοπική Αυτοδιοίκηση και άλλες διατάξεις» (ΦΕΚ 107 Τ.Α΄) σύμφωνα με τις οποίες οι Περιφερειακές Υπηρεσίες του Υπουργείου Οικονομικών που συγκροτούσαν την Περιφερειακή Διοίκηση του Νομού ή Νομαρχίας δεν υπήχθησαν στην ενιαία οργανική μονάδα της Περιφέρειας, ούτε καταργήθηκαν, αλλά αποτελούν από 1.9.1997 Υπηρεσίες του Υπουργείου Οικονομικών.

8. Το 28975/31.7.1997 έγγραφο της Δ/νσης Διοίκησης του Υπουργείου Εσωτερικών, Δημόσιας Διοίκησης και Αποκέντρωσης, σύμφωνα με το οποίο οι αρμοδιότητες του Γενικού Γραμματέα της Περιφέρειας σε θέματα Υπηρεσιών του Υπουργείου Οικονομικών, μεταφέρονται από 1.9.1997 στον Υφυπουργό Οικονομικών.

9. Την 1100383/1330/Α0006/31.10.2001 (ΦΕΚ 1485 τ.Β΄/31.10.2001) κοινή απόφαση των Πρωθυπουργού και Υπουργού Οικονομικών, περί καθορισμού αρμοδιοτήτων των Υφυπουργών Οικονομικών.

10. Την 1115093/1378/Α0006/17.12.2001 (ΦΕΚ 1720 τ.Β΄/21.12.2001) απόφαση του Υφυπουργού Οικονομικών, περί μεταβίβασης αρμοδιοτήτων στο Γενικό Γραμματέα, στους Γενικούς Διευθυντές κ.λπ. του Υπουργείου Οικονομικών, όπως αυτή τροποποιήθηκε με την 1041136/ 468/Α0006/18.5.2002 (ΦΕΚ 633/22.5.2002 τ. Β΄) απόφαση του Υφυπουργού Οικονομίας και Οικονομικών.

11. Την από 4.10.2002 έκθεση της Επιτροπής καθορισμού των ορίων αιγιαλού στη θέση ΜΗΛΑΚΙ Αλιβερίου Δήμου Ταμυναίων Ν. Ευβοίας, και το από Φεβρουάριο 2000 τοπογραφικό διάγραμμα κλίμακας 1:1000 το οποίο έχει συνταχθεί από τον Πολιτικό Μηχανικό Σπύρο Μακρυγιάννη σε δύο (2) πινακίδες και ελέγχθηκε για την ακρίβεια της αποτύπωσης στις 2.11.2000, από τον Τ. Καραβά Μηχανικό της Δ.Τ.Υ.Ν. Ν. Ευβοίας και θεωρήθηκε την ίδια ημερομηνία από τον Ν. Κασιώνη, Προϊστάμενο του Τ.Α.Υ. της Δ.Τ.Υ. Ν. Εύβοιας.

12. Το 544.5/75/02/Σχ.219/19.2.2002 έγγραφο του Γενικού Επιτελείου Ναυτικού, αποφασίζουμε:

Επικυρώνουμε την από 4.10.2002 έκθεση της κατά το άρθρο 3 του Ν. 2971/2001 αρμοδίας Επιτροπής περί χάραξης των ορίων αιγιαλού στη θέση ΜΗΛΑΚΙ Αλιβερίου Δήμου Ταμυναίων Ν. Ευβοίας, καθώς επίσης και το από Φεβρουάριο 2000 τοπογραφικό διάγραμμα κλίμακας 1:1000 το οποίο έχει συνταχθεί από τον Πολιτικό Μηχανικό Σπύρο Μακρυγιάννη σε δύο (2) πινακίδες και ελέγχθηκε για την ακρίβεια της αποτύπωσης στις 2.11.2000 από τον Τ. Καραβά Μηχανικό της Δ.Τ.Υ.Ν. Ευβοίας και θεωρήθηκε την ίδια ημερομηνία από τον Ν. Κασιώνη Προϊστάμενο του Τ.Α.Υ. της Δ.Τ.Υ. Ν. Ευβοίας.

Στο τοπογραφικό αυτό διάγραμμα καθορίσθηκε η οριογραμμή του αιγιαλού με κόκκινη συνεχή πολυγωνική γραμμή με στοιχεία 1, 2........30, 31.

Δεν καθορίζει οριογραμμή παραλίας.

Αποφαίνεται ότι δεν υφίσταται παλαιός αιγιαλός.

Η παρούσα απόφαση μαζί με την Έκθεση της Επιτροπής και το τοπογραφικό διάγραμμα να δημοσιευθούν στην Εφημερίδα της Κυβερνήσεως.

Αθήνα, 21 Φεβρουαρίου 2003

Με εντολή Υφυπουργού
Ο Γενικός Διευθυντής
Δημ. Περιουσίας και Εθν. Κληρ/δων
ΣΠΥΡΟΣ Ι. ΣΤΑΘΗΣ

ΕΚΘΕΣΗ
ΕΠΙΤΡΟΠΗΣ ΚΑΘΟΡΙΣΜΟΥ ΟΡΙΩΝ ΑΙΓΙΑΛΟΥ ΠΑΡΑΛΙΑΣ
ΕΠΑΝΕΞΕΤΑΣΗ

Για τον καθορισμό το πρώτον των ορίων του αιγιαλού στη θέση «ΜΗΛΑΚΙ», Αλιβερίου, Δήμου Ταμυναίων, Ν. Ευβοίας.

Στο Αλιβέρι σήμερα 4.10.2002, ημέρα Παρασκευή, οι υπογραφόμενοι:

1. Παγωνέτα Θραβάλου, εφοριακός ΠΕ/Α, Προϊσταμένη Κτηματικής Υπηρεσίας Εύβοιας, σαν Πρόεδρος,

2. Αθηνά Μπούρικα, τοπ/φος μηχ/κός ΠΕ/Α, υπάλληλος της Κτηματικής Υπηρεσίας σαν μέλος,

3. Κων/νος Δεμερτζής, υποπλ/χος Λ Σ., Λιμενάρχης Αλιβερίου, σαν μέλος,

4. Χαράλαμπος Σκούντζος, τοπ/φος μηχ/κός ΠΕ/Α, αναπλ/της Δ/ντή ΧΟΠ, Νομ/κής Αυτ/σης Εύβοιας, σαν μέλος, (κωλυομένου του τακτικού μέλους)

5. (Ο Δ/ντής ΠΕΧΩ Στ. Ελλάδας, που αποτελεί το 5ο μέλος δεν προσήλθε) που αποτελούμε την Επιτροπή καθορισμού ορίων αιγιαλού - παραλίας, η σύνθεση της οποίας καθορίστηκε βάσει των διατάξεων του άρθρου 3 του Ν. 2971/2001, «περί αιγιαλού-παραλίας και άλλες διατάξεις» και με την 1237/9.5.2002 Απόφαση του Προϊσταμένου της Οικονομικής Επιθεώρησης Στερεάς Ελλάδας του Υπουργείου Οικονομικών, που συγκλήθηκε με την Φ121/1987/25.9.2002 πρόσκληση του Προέδρου της, μεταβήκαμε επί τόπου στην περιοχή που προαναφέραμε την 4.10.2002, αφού λάβαμε υπόψη:

1. Το 6348/2.11.2000 έγγραφο της Δ/νσης Τ.Υ. Νομ/κής Αυτ/σης Εύβοιας, με το οποίο διαβιβάζονται θεωρημένα διαγράμματα, με ενδιαφερόμενο την ΔΕΗ Αλιβερίου και ζητείται ο καθορισμός των ορίων αιγιαλού-παραλίας στη πιο πάνω περιοχή.

2. Τα από Φεβρουάριο 2000, με κλίμακα 1:1000 τοπογραφικά διαγράμματα του πολιτικού μηχανικού Σπύρου Ε. Μακρυγιάννη, σε δύο (2) πινακίδες, που ελέγχθηκαν για την ακρίβεια της αποτύπωσης την 2.11.2000 από την Τ. Καραβά, μηχανικό της Δ.Τ.Υ.Ν.Α.Ε. και θεωρήθηκε την ίδια ημερομηνία από τον Ν. Κασιώνη, Προϊστάμενο του Τ.Α.Υ. της Δ.Τ.Υ.Ν.Α.Ε., όπως ορίζει το άρθρο 20 του Ν. 719/77.

3. Τις διατάξεις της παρ. 2 του άρθρου 34 του Ν. 2971/2001 (ΦΕΚ 285τ.Α΄/19.12.2001), σε συνδυασμό με την 252/2002 γνωμοδότηση του Ν.Σ.Κ., σύμφωνα με τις οποίες οι εκκρεμείς υποθέσεις που αφορούν τον καθορισμό αιγιαλού και παραλίας, εξακολουθούν να διέπονται από τις ισχύουσες μέχρι την έναρξη ισχύος του νόμου αυτού διατάξεις.

4. Τις διατάξεις του Α.Ν. 2344/40, όπως αυτός τροποποιήθηκε, συμπληρώθηκε και ισχύει καθώς και την σχετική Δικαστηριακή και Διοικητική Νομολογία.

5. Την από επιτόπιο μετάβαση σχηματισθείσα αντίληψη για το πλάτος της βρεχόμενης ζώνης της ξηράς και άλλα συναφή στοιχεία δηλαδή:

α) Περιγραφή της μορφολογίας της περιοχής (κλίση εδάφους ομαλή).

β) Κατάσταση της ακτής (εκτελεσθέντα λιμενικά έργα υποστήριξης της μονάδας).

γ) Κατάσταση θαλασσίου χώρου.

δ) Παλίρροιες και θαλάσσια ρεύματα.

ε) Επικρατούσες καιρικές συνθήκες (διεύθυνση, ένταση και συχνότητα πνεόντων ανέμων, ύφος κύματος κ.λπ.)

6. Λοιπά στοιχεία που έλαβε υπόψη η Επιτροπή, όπως παλιά διαγ/τα μαρτυρικές καταθέσεις, τίτλοι ιδιοκτησίας, έγγραφα ΓΕΝ, προηγούμενοι καθορισμοί σε γειτονική περιοχή κ.λπ. καθώς και τα συμπεράσματα που εξήχθηκαν κατά την κρίση της Επιτροπής.

7. Την 1096599/7151/Β0010/24.8.98 (ΦΕΚ 649 τ.Δ΄/1.9.98) απόφαση Υπ. Οικονομικών «περί καθορισμού ορίων αιγιαλού-παραλίας στη θέση "Σιδηροκάψη" Αλιβερίου, Ν. Ευβοίας», που αποτελεί όμορο προς Ν. καθορισμό του παρόντος και με τις κορυφές του οποίου έγινε η απαιτούμενη συναρμογή.

8. Την από 13.3.2001 αρχική Έκθεση της κατά νόμο Επιτροπής καθορισμού ορίων αιγιαλού - παραλίας.

9. Την 544.5/75/02/19.2.2002 γνωμοδότηση ΓΕΝ επί της παραπάνω Έκθεσης, με την οποία προτείνεται διόρθωση της χάραξης της οριογραμμής αιγιαλού μεταξύ των σημείων 12-15 και 23-26, πρόταση την οποία υιοθετεί η παρούσα Επιτροπή.

10. Τις διατάξεις της παρ. 1 του αρθ. 5 (όπως αντικαταστάθηκε με την παρ. 5 του αρθ. 23 του Ν. 1337/83) και παρ. 1 του αρθ. 7 του Α.Ν. 2344/40, την Ε15780/405/ΠΟΛ 3/9.1.87 εγκύκλιο Δ/νσης Δημ. Κτημάτων Υπ. Οικονομικών «περί καθορισμού οριογραμμής παραλίας» καθώς και της 571/00 γνωμοδότησης Ν.Σ.Κ. και συνεκτιμώντας τα δεδομένα της περιοχής ότι πρόκειται για βιομηχανική περιοχή, ο παρόν καθορισμός εκτείνεται καθ' ολοκληρία μόνο έμπροσθεν των ορίων της ιδιοκτησίας του ΑΗΣ Αλιβερίου, ενώ η ελευθεροεπικοινωνία της ξηράς και θάλασσας με τη δημιουργία παραλίας θα παρεκώλυε την εύρυθμη λειτουργία της μονάδας και των εγκαταστάσεων της, που αποτελεί σημαντική μονάδα για την ανάπτυξη της Εθνικής Οικονομίας.

Ύστερα από τα παραπάνω η Επιτροπή, αποφασίζει:

1. Καθορίζει επί των παραπάνω τοπογραφικών διαγραμμάτων :

Την οριογραμμή του αιγιαλού με κόκκινη συνεχή πολυγωνική γραμμή 1, 2...30, 31 της οποίας οι κορυφές εξασφαλίζονται με συντεταγμένες από το κρατικό τριγωνομετρικό δίκτυο.

2. Δεν καθορίζει οριογραμμή παραλίας.

3. Αποφαίνεται ότι δεν υπάρχει παλαιός αιγιαλός.

Η Επιτροπή

ΠΑΓΩΝΕΤΑ ΘΡΑΒΑΛΟΥ   ΑΘΗΝΑ ΜΠΟΥΡΙΚΑ
ΚΩΝ/ΝΟΣ ΔΕΜΕΡΤΖΗΣ   Χ. ΣΚΟΥΝΤΖΟΣ

15800

15700

15600

ΑΠΟΣΠΑΣΜΑ ΧΑΡΤΟΥ
ΑΛΙΒΕΡΙΟΝ 1:50.000



ΑΚΤΗ ΑΗΣ ΑΛΙΒΕΡΙΟΥ

ΜΗΛΑΚΙ - ΔΗΜΟΣ ΤΑΜΥΝΑΙΩΝ
ΝΟΤΙΟΣ ΕΥΒΟΙΑ


ΣΥΝΤΕΤΑΓΜΕΝΕΣ ΚΟΡΥΦΩΝ ΤΗΣ ΟΡΙΟΓΡΑΜΜΗΣ ΑΙΓΙΑΛΟΥ

Α/Α	Χ	Ψ
1	7.381,95	15.085,06
2	7.348,60	15.091,80
3	7.357,10	15.108,40
4	7.355,40	15.160,00
5	7.334,80	15.189,20
6	7.326,20	15.194,90
7	7.319,00	15.204,30
8	7.311,20	15.237,80
9	7.294,00	15.267,80
10	7.269,20	15.302,90
11	7.271,10	15.306,00
12	7.253,00	15.315,10
13	7.217,00	15.331,50
14	7.240,00	15.363,50
15	7.260,70	15.388,00
16	7.257,30	15.419,10
17	7.244,80	15.446,50
18	7.247,60	15.459,50
19	7.257,00	15.457,00
20	7.269,00	15.461,50
21	7.278,90	15.464,40
22	7.291,90	15.472,50
23	7.297,00	15.478,80
24	7.313,00	15.485,00
25	7.329,00	15.506,10
26	7.333,50	15.523,00
27	7.336,10	15.537,80
28	7.333,80	15.551,50
29	7.365,20	15.574,20
30	7.379,10	15.580,70
31	7.391,40	15.605,80

ΣΗΜΕΙΩΣΕΙΣ

ΗΛΕΓΧΘΗ
ΧΑΛΚΙΔΑ 02/11/00
Ο ΜΗΧ/ΚΟΣ
Τ.Υ.
Τ. ΚΑΡΑΒΑ
ΠΕ1/Β

ΘΕΩΡΗΘΗΚΕ
ΧΑΛΚΙΔΑ 02/11/00
Ο ΠΡΟΪΣΤΑΜΕΝΟΣ ΤΑΝ/ΣΤΥΝΑΕ
Τ.Υ.
Ν. ΚΑΣΙΩΝΗΣ
ΠΟΛ. ΜΗΧ. ΠΕ/Α

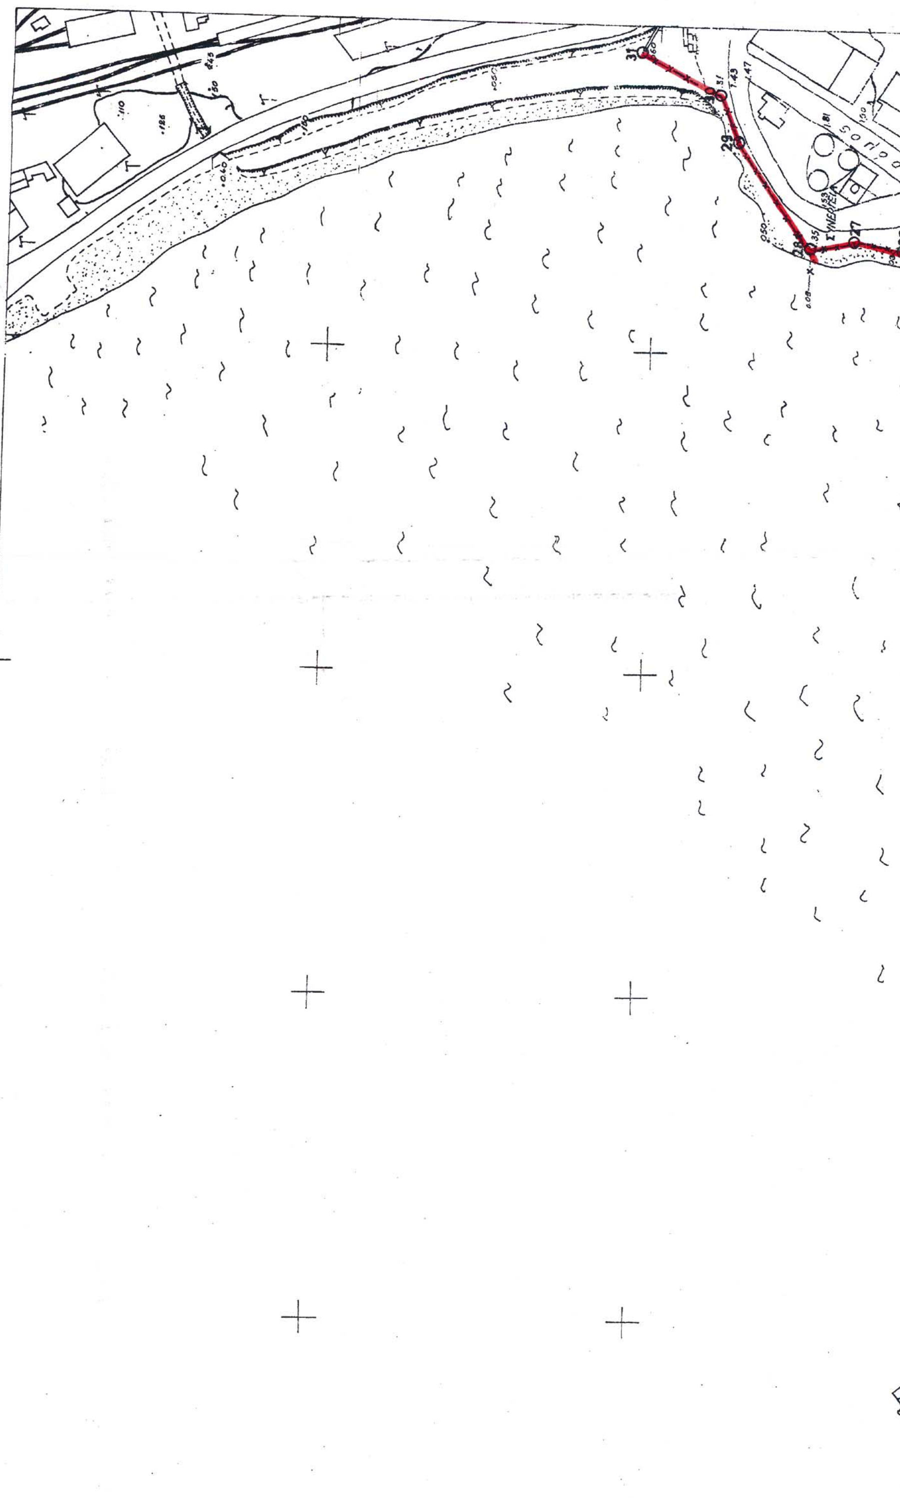

ΠΑΡΑΤΗΡΗΣΕΙΣ

1. Ως υπόβαθρο του παρόντος διαγράμματος, ελήφθη το σχέδιο της ΔΕΗ με αριθμό Δ-526 (φωτογραμμετρικό διάγραμμα έτους 1990) το οποίο συμπληρώθηκε με νεώτερα στοιχεία δια Τοπογραφικής αποτύπωσης τον Φεβρουάριο του 2000.

2. Η οριζοντιογραφική και υψομετρική εξάρτηση έγινε από τα Τριγωνομετρικά της Γ.Υ.Σ.

α. Δ ΤΟΥΜΠΑ 33 X = 8.734,66 Ψ = 15.392,80 Z = 66,58

β. Δ ΜΕΣΟΝΗΣΙ 35 X = 6.351,43 Ψ = 16.157,85 Z = 76,83

15500

15400

15300

15200

6500 6600 6700 6800 6900

ΥΠΟΜΝΗΜΑ ΕΠΙΤΡΟΠΗΣ

Το παρόν τοπογραφικό διάγραμμα συνοδεύει την από 04/10/02 έκθεση επιτροπής καθορισμού των ορίων του αιγιαλού και παραλίας

(κόκκινη) 1,2,...30,31 οριογραμμή αιγιαλού

(κίτρινη) .... ~~οριογραμμή παραλίας~~

(μπλε) .... ~~οριογραμμή παλαιού αιγιαλού~~

• Για τον καθορισμό των οριογραμμών δεν ελήφθησαν υπόψη κτίσματα.

• Οι κορυφές των οριζογραμμών εξασφαλίζονται με στάσεις του κρατικού τριγωνομετρικού δικτύου

Δεν Καθορίζεται ζώνη παραλίας πλάτους .... μέτρων επειδή ~~δεν εξυπηρετούνται οι σκοποί της παρ. 1, του άρθρου 7 του Α. Ν. 2344/40.~~

• Η Επιτροπή δεν διαπίστωσε ότι υφίσταται παλαιός αιγιαλός.

1. ΧΡΑΣΑΛΟΥ ΠΑΓΩΝΕΤΑ ΠΕ/Α ΕΦΟΡΙΑΚΩΝ
2. ΑΘΗΝΑ ΜΠΟΥΡΙΚΑ ΤΟΠ/ΦΟΣ ΜΗΧ/ΚΟΣ ΠΕ/Α
3. ΔΕΜΕΡΤΖΗΣ ΚΩΝ/ΝΟΣ Υποπλοίαρχος Λ.Σ.
4.
5. Χ. ΣΙΚΟΥΝΤΖΟΣ - Τοπ. Μηχ ΠΕ/Α

ΕΘΝΙΚΟ ΤΥΠΟΓΡΑΦΕΙΟ
Για τεχνικούς λόγους στο σχεδιάγραμμα έγινε σμίκρυνση κατά ποσοστό 45 %

ΥΠΟΜΝΗΜΑ

Γ.Α.Μ.Α / 6.53 Παλιές γεωτρήσεις

—x—x— Συρματόπλεγμα


Τοίχος - Μάντρα

Φρύδι πρανούς - Καταπτώσεις


Πόδι πρανούς - Καταπτώσεις

Αμμοχαλικώδης ακτή

Βραχώδης ακτή

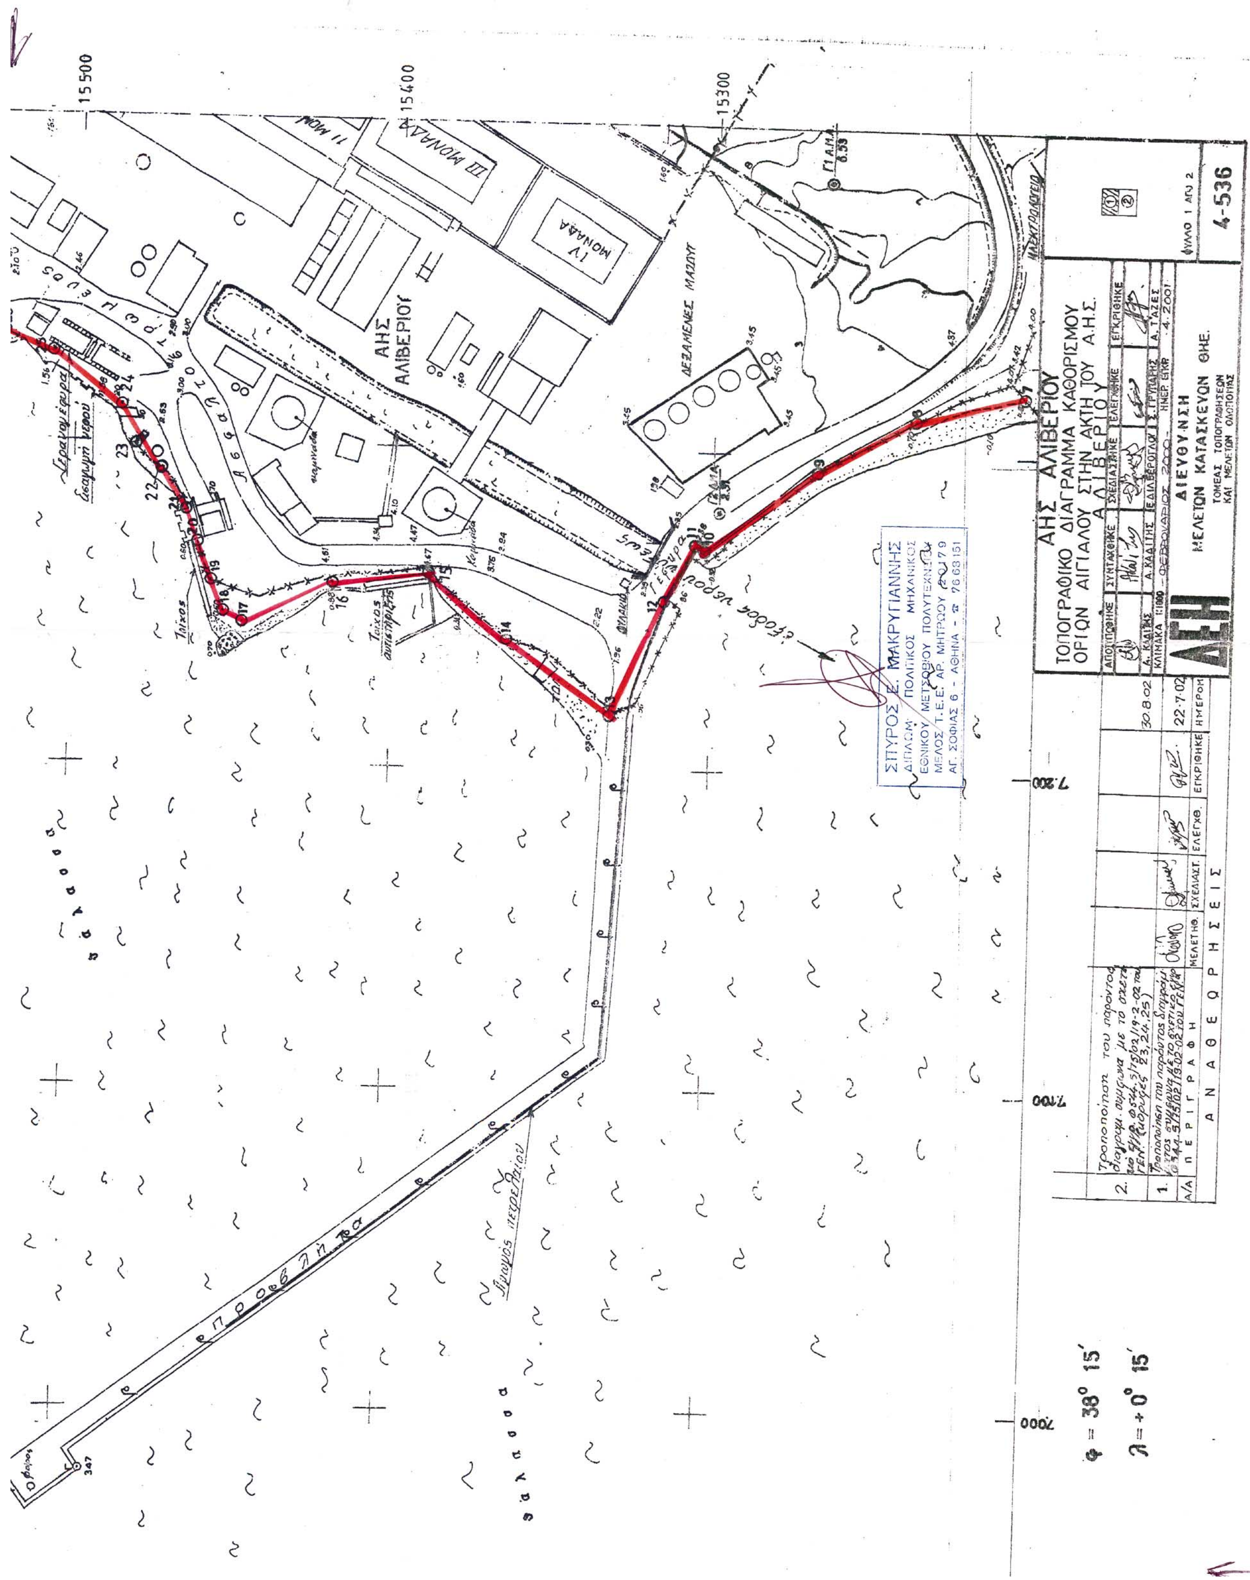

ΑΗΣ ΑΛΙΒΕΡΙΟΥ
ΤΟΠΟΓΡΑΦΙΚΟ ΔΙΑΓΡΑΜΜΑ ΚΑΘΟΡΙΣΜΟΥ ΟΡΙΩΝ ΑΙΓΙΑΛΟΥ ΣΤΗΝ ΑΚΤΗ ΤΟΥ Α.Η.Σ. ΑΛΙΒΕΡΙΟΥ
ΔΙΕΥΘΥΝΣΗ
ΜΕΛΕΤΩΝ ΚΑΤΑΣΚΕΥΩΝ ΘΗΕ.
ΔΕΗ
4-536
ΣΠΥΡΟΣ Ε. ΜΑΚΡΥΓΙΑΝΝΗΣ
ΔΙΠΛΩΜ. ΠΟΛΙΤΙΚΟΣ ΜΗΧΑΝΙΚΟΣ
ΕΘΝΙΚΟΥ ΜΕΤΣΟΒΙΟΥ ΠΟΛΥΤΕΧΝΕΙΟΥ
ΑΓ. ΣΟΦΙΑΣ 6 - ΑΘΗΝΑ
ΑΗΣ ΑΛΙΒΕΡΙΟΥ
ΔΕΞΑΜΕΝΕΣ ΜΑΖΟΥΤ
ΙV ΜΟΝΑΔΑ
ΙΙΙ ΜΟΝΑΔΑ
ΑΝΑΘΕΩΡΗΣΕΙΣ
15500
15400
15300
7.200
7100
7000
φ = 38° 15΄
λ = +0° 15΄

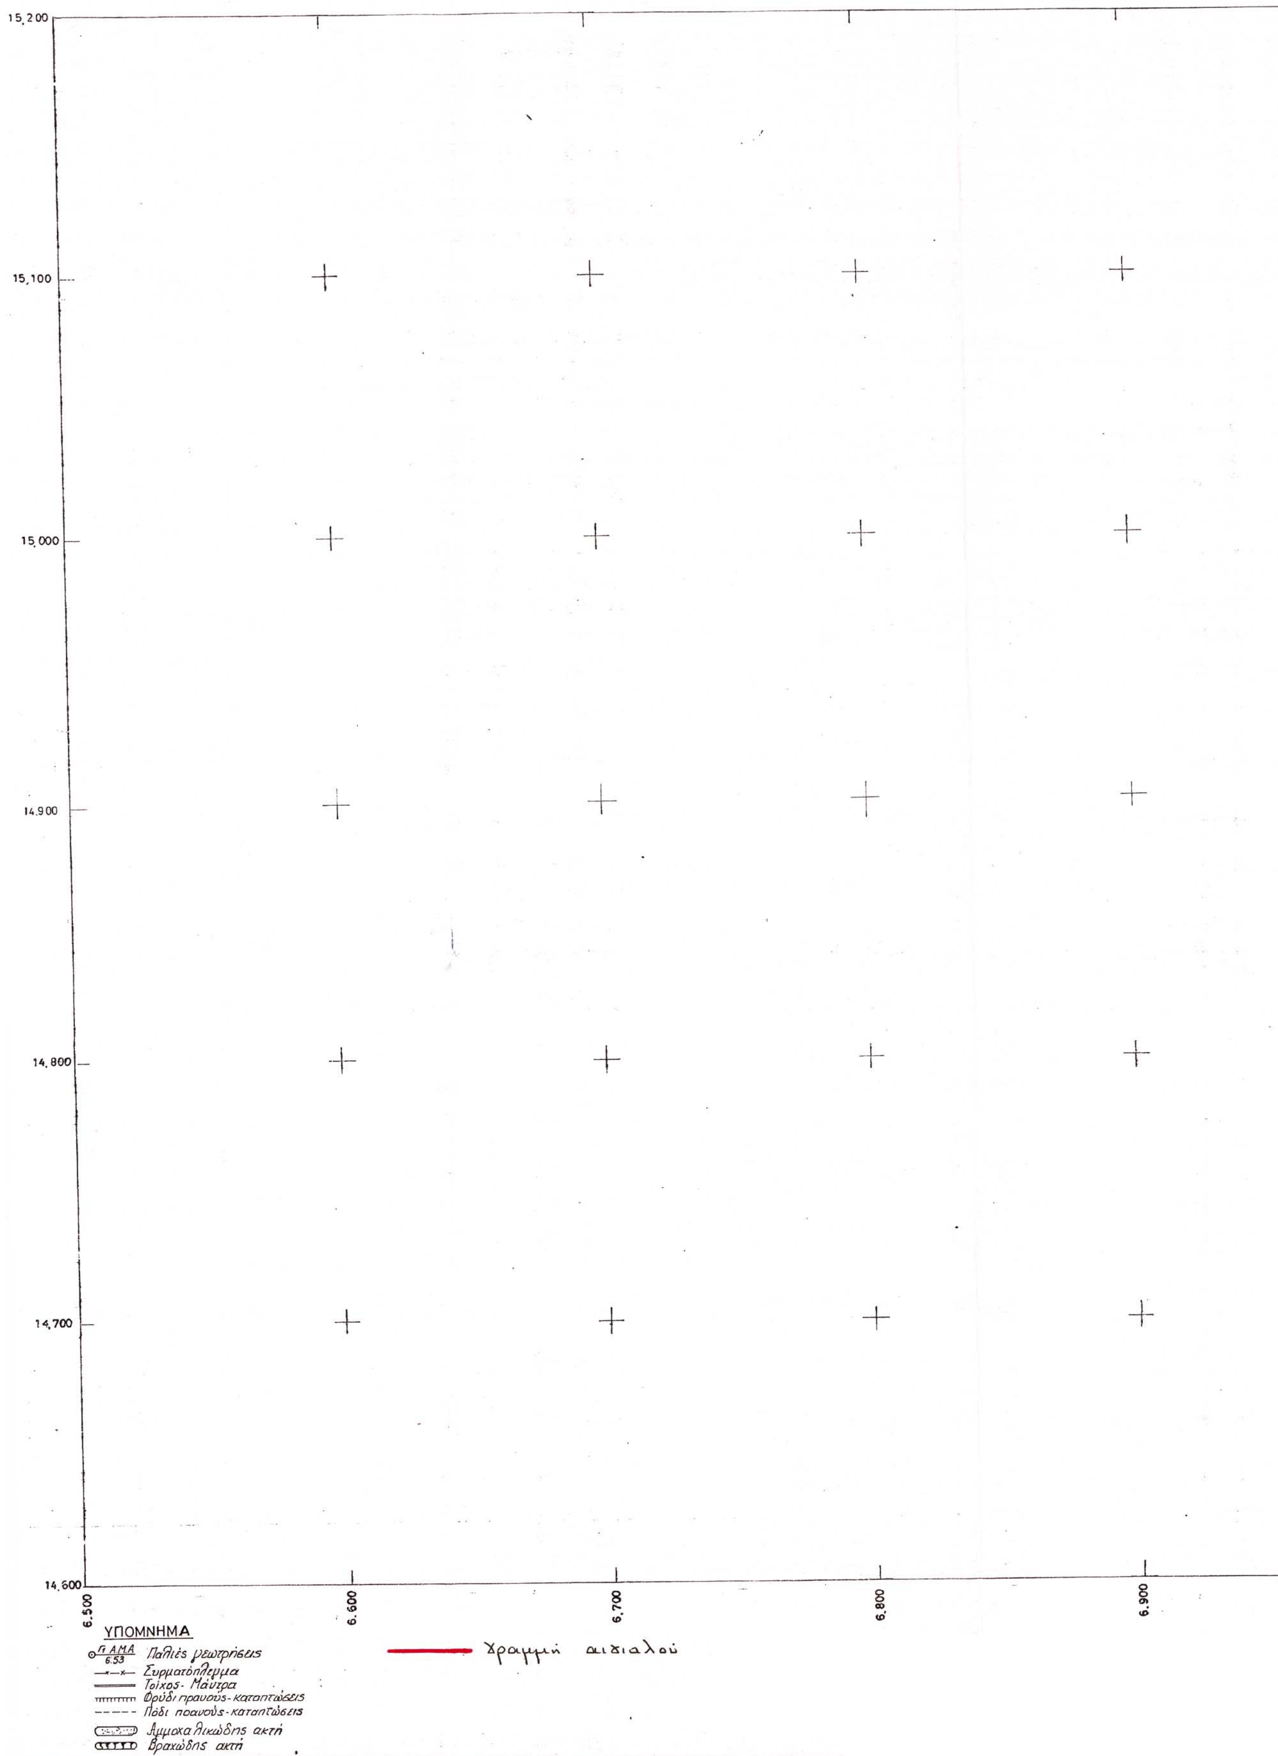
15,200
15,100
15,000
14,900
14,800
14,700
14,600
6.500
6.600
6.700
6.800
6.900
ΥΠΟΜΝΗΜΑ
Π.Α.Μ.Α 6.53 Παλιές γεωτρήσεις
Συρματόπλεγμα
Τοίχος- Μάντρα
Φρύδι πρανούς- καταπτώσεις
Πόδι πρανούς- καταπτώσεις
Αμμοχαλικώδης ακτή
Βραχώδης ακτή
Γραμμή αιγιαλού

Κιόσκι

Κτσύλι

Σκάλα

ΚΑΝΤΙΝΑ ΔΕΗ

παραλία λουομένων ΑΗΣ

ΑΠΟΦΑΣΗ ΥΠ. ΟΙΚ. 1096599/7151/ 80010/24.08.98 ΦΕΚ.649Δ/ 01.09.98

θάλασσα

ΥΠΟΜΝΗΜΑ ΕΠΙΤΡΟΠΗΣ

1. Το παρόν τοπογραφικό διάγραμμα συνοδεύει την από 04/10/02 έκθεση επιτροπής καθορισμού των ορίων του αιγιαλού και παραλίας.
2. (κόκκινη) 1,2,...,30,31 οριογραμμή αιγιαλού
   (κίτρινη) .... ~~οριογραμμή παραλίας~~
   (μπλέ) .... ~~οριογραμμή παλαιού αιγιαλού~~
3. Για τον καθορισμό των οριογραμμών ΔΕΝ ελήφθησαν υπόψη κτίσματα.
4. Οι κορυφές των οριογραμμών εξαρτώνται με σημεία του κρατικού τριγωνομετρικού δικτύου
5. Δεν ~~Καθορίζεται ζώνη παραλίας πλάτους ____ μέτρων επειδή δεν εξυπηρετούνται οι σκοποί της παρ. 1, του άρθρου 7 του Α.Ν. 2344/40.~~
6. Η Επιτροπή ΔΕΝ διαπίστωσε ότι υφίσταται παλαιός αιγιαλός.

ΘΡΑΒΑΛΟΥ ΠΑΓΩΚΕΤΑ ΔΕ/Α ΕΦΟΡΙΑΚΩΝ

1.
2. ΑΘΗΝΑ ΜΠΟΥΡΙΚΑ ΤΟΠ/ΦΟΣ ΜΗΧ/ΚΟΣ ΠΕ/Α
3.
4. ΔΕΜΕΡΤΖΗΣ ΚΩΝ/ΝΟΣ Υποπλοίαρχος Λ.Σ.
5.

Χ. Σιαμαντζός Τοπ. Μηχ ΠΕ/Α

ΕΘΝΙΚΟ ΤΥΠΟΓΡΑΦΕΙΟ
Για τεχνικούς λόγους στο σχεδιάγραμμα έγινε σμίκρυνση κατά ποσοστό 35 %

ΣΠΥΡΟΣ Ε. ΜΑΚΡΥΓΙΑΝΝΗΣ

ΑΚΡΙΒΕΣ ΦΩΤΟΤΥΠΙΚΟ ΑΝΤΙΓΡΑΦΟ
ΧΑΛΚΙΔΑ 4/10/02

ΑΘΗΝΑ ΜΠΟΥΡΙΚΑ ΤΟΠ/ΦΟΣ ΜΗΧ/ΚΟΣ ΠΕ/Α

ΗΛΕΓΧΘΗ
ΧΑΛΚΙΔΑ 02/11/00
Ο ΜΗΧ/ΚΟΣ
Τ.Υ.
Τ. ΚΑΡΑΒΑ
ΠΕ1 ΙΒ

ΘΕΩΡΗΘΗΚΕ
ΧΑΛΚΙΔΑ 02/11/00
Ο ΠΡΟΪΣΤΑΜΕΝΟΣ ΤΑΥ/ΣΤΥΝΔΕ
Τ.Υ.
Ν. ΚΑΣΙΩΝΗΣ
ΠΟΛ. ΜΗΧ. ΠΕ/Α

7.000 7.100 7.200

$\varphi = 38^\circ\ 15'$

$\lambda = +0^\circ\ 15'$

ΑΗΣ ΑΛΙΒΕΡΙΟΥ
ΤΟΠΟΓΡΑΦΙΚΟ ΔΙΑΓΡΑΜΜΑ ΚΑΘΟΡΙΣΜΟΥ ΟΡΙΩΝ ΑΙΓΙΑΛΟΥ ΣΤΗΝ ΑΚΤΗ ΤΟΥ Α.Η.Σ. ΑΛΙΒΕΡΙΟΥ

ΑΠΟΤΥΠΩΘΗΚΕ	ΣΥΝΤΑΧΘΗΚΕ	ΣΧΕΔΙΑΣΤΗΚΕ	ΕΛΕΓΧΘΗΚΕ	ΕΓΚΡΙΘΗΚΕ
Α. ΚΑΔΙΤΗΣ	Α. ΚΑΔΙΤΗΣ	Ε. ΔΙΛΒΕΡΟΓΛΟΥ	Σ. ΓΡΥΠΑΡΗΣ	Α. ΤΑΖΕΣ

ΚΛΙΜΑΚΑ: 1:1000 - ΦΕΒΡΟΥΑΡΙΟΣ 2000 - ΗΜΕΡ. ΕΓΚΡ. 4.2001

ΔΕΗ
ΔΙΕΥΘΥΝΣΗ ΜΕΛΕΤΩΝ ΚΑΤΑΣΚΕΥΩΝ ΘΗΣ
ΤΟΜΕΑΣ ΤΟΠΟΓΡΑΦΗΣΕΩΝ ΚΑΙ ΜΕΛΕΤΩΝ ΟΔΟΠΟΙΙΑΣ

ΦΥΛΛΟ 2 ΑΠΟ 2

4-536

